


△ ESPACE DE SÉCURITÉ SUR LE TOIT DE LA CABINE DIM. 500x600x800

\* ESPACE LIBRE SUR LE TOIT DE LA CABINE DIM. 300x400x1000

PLAN DE LA GAINE  
ECHELLE 1:10

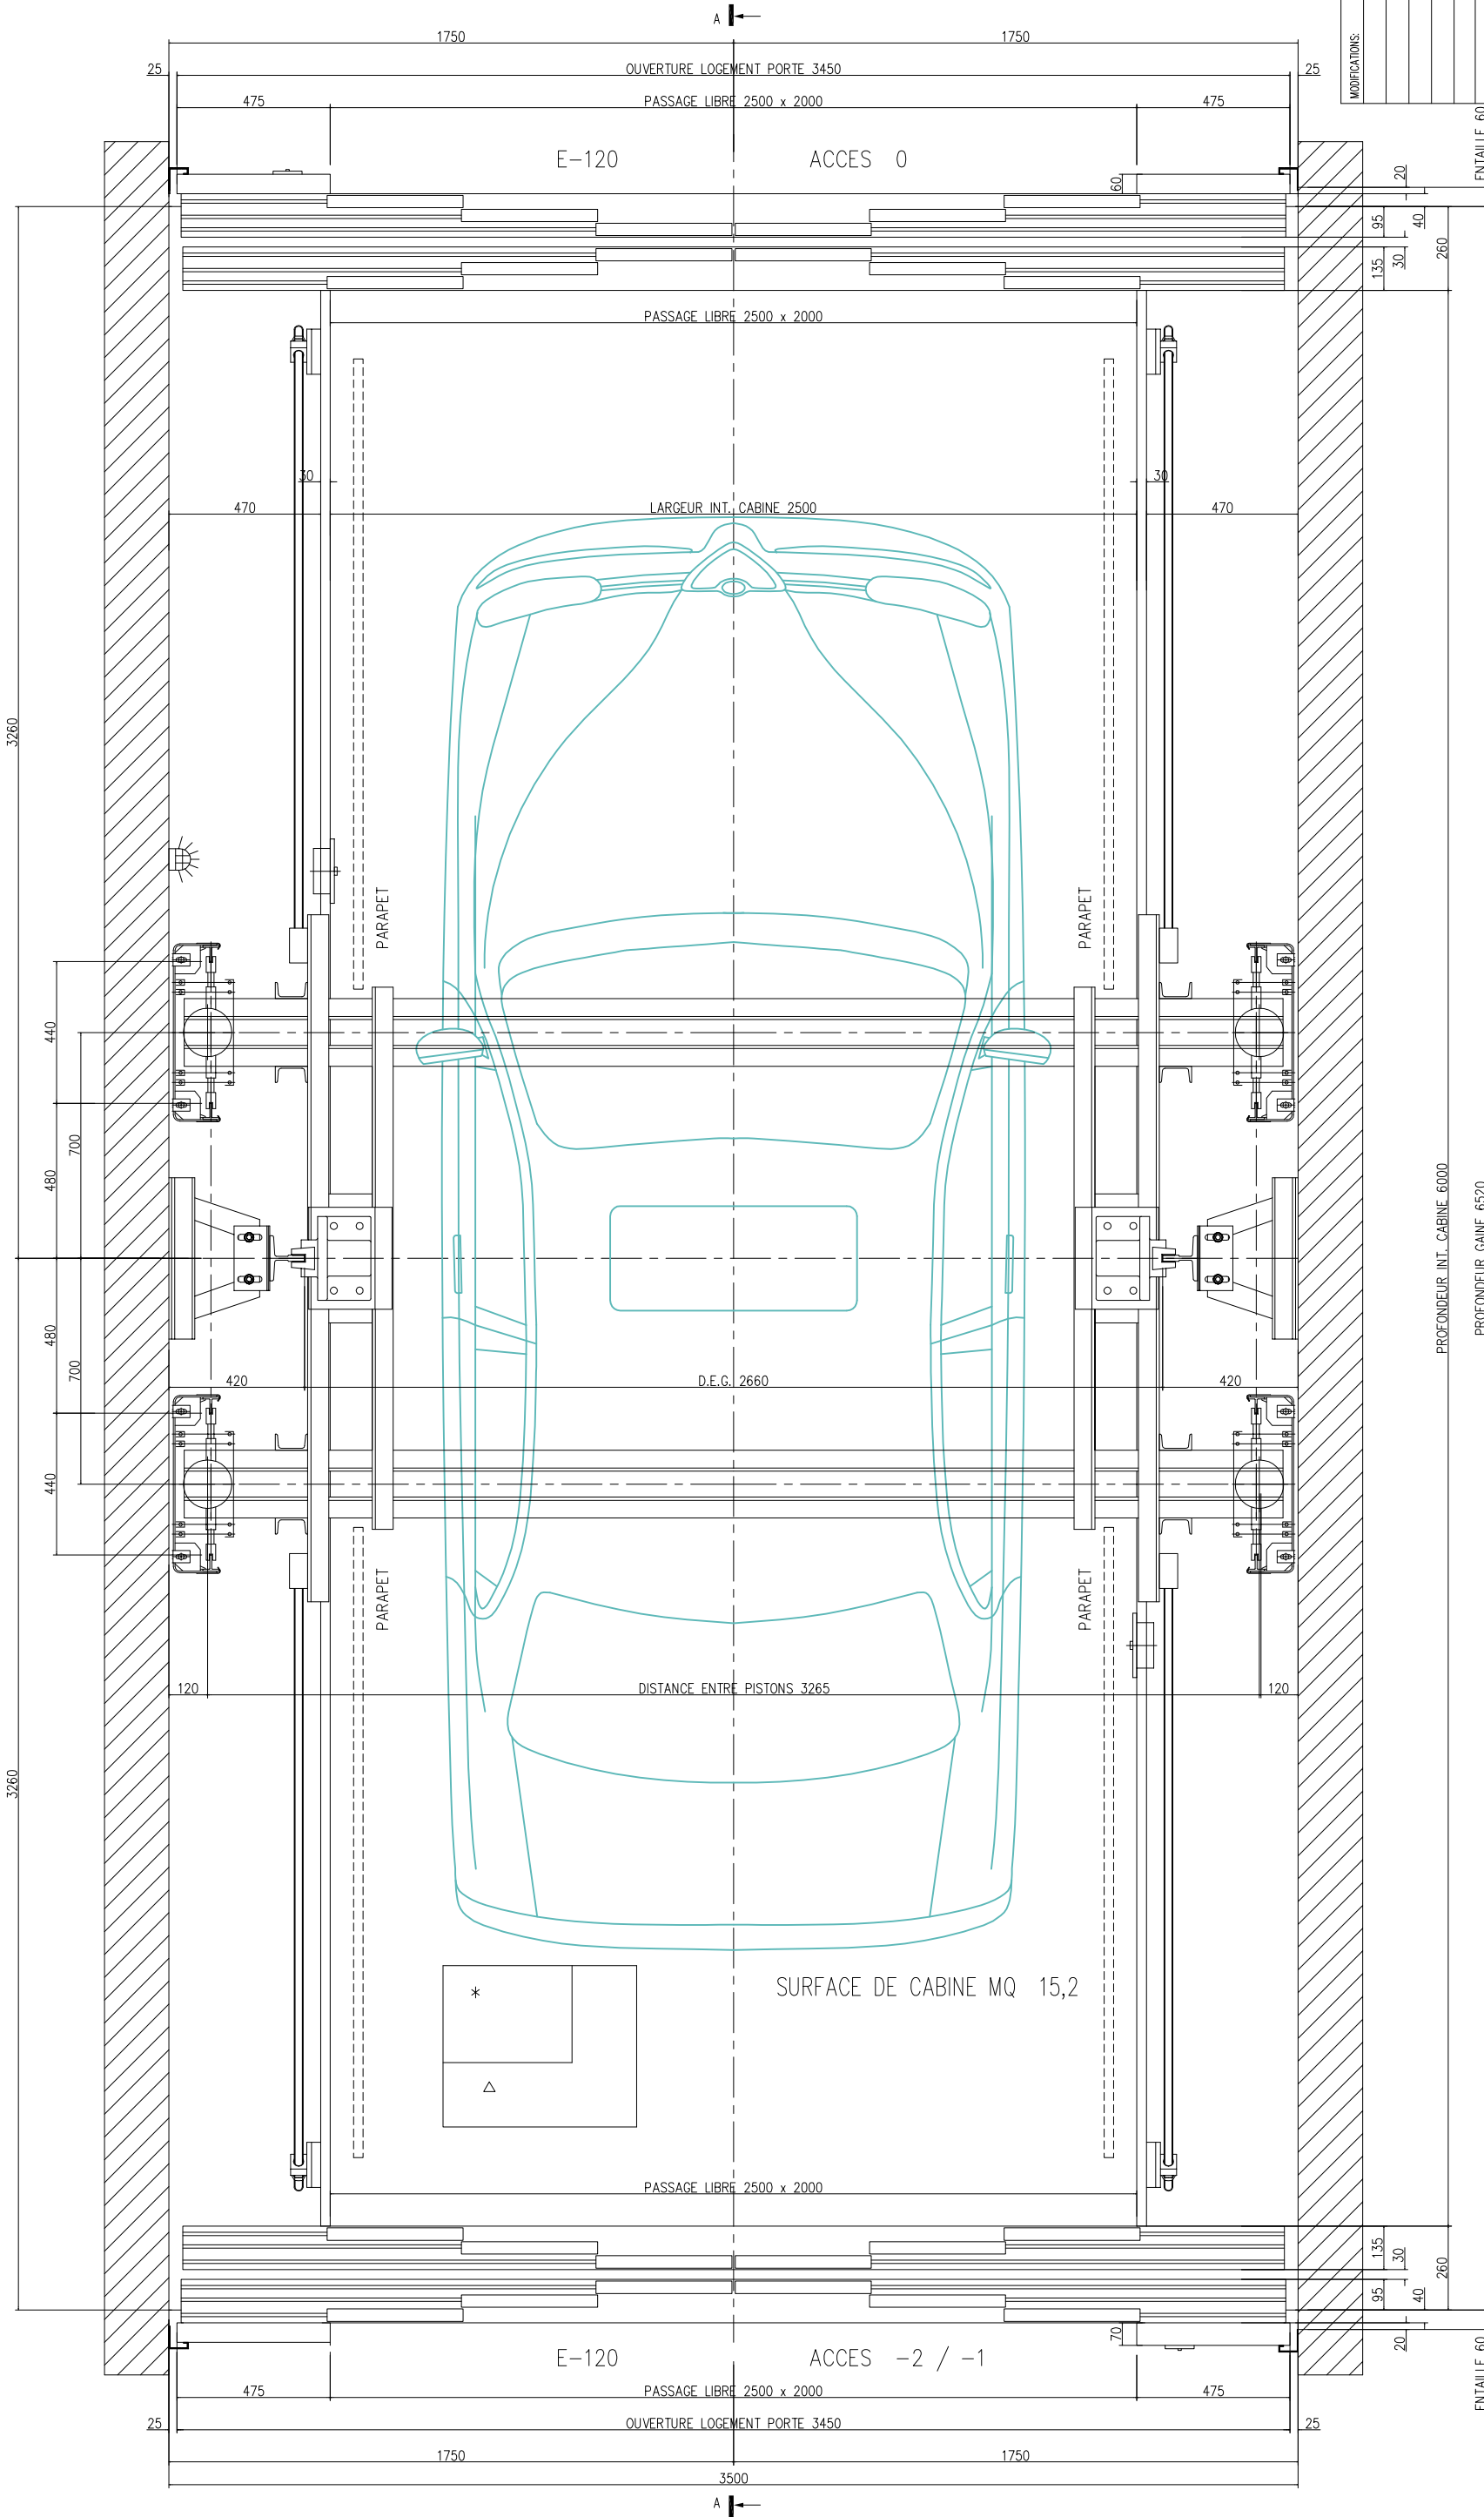

MODIFICATIONS:

PROPRETAIRE

DATE APPROBATION:

LEU DE L'INSTALLATION

IMMEUBLE D'HABITATION

174 BIS AV. DE LA DIVISION LÉGLERC

92160 ANTONY

ECHELLE DESSIN: 1:10 1:20

DATE: 11/05/2012

DESSINÉ PAR: OW

DATE: 11/05/2012

VÉRIFIÉ PAR: OW

OLEOLIFT

CONTRAT N.

C.de 7598/3275

PLAN N.

A60838 F.2

PROFONDEUR INT. CABINE 6000

PROFONDEUR GAINE 6520

ENTAILLE 60

A